




Pobierzam, że niniejszy dokument został opracowany w wyniku prac projektowych i kartograficznych, których rezultaty zawiera oparcie na danych geodezyjnych i kartograficznych. Informacje, na których opiera się niniejszy dokument, nie zostały zweryfikowane przez autora niniejszego dokumentu. Nie gwarantuję, że informacje zawarte w niniejszym dokumencie są prawdziwe i wiarygodne. Nie ponoszę odpowiedzialności za szkody, które mogą wyniknąć z korzystania z niniejszego dokumentu.

Identyfikator zgłoszenia prac geodezyjnych: GK.6648.1.2125.2024
Organ służby geodezyjnej, który otrzymał zgłoszenie: Starosta Wągrowiecki
Wykonawca prac geodezyjnych: Usługi Geodezyjne Dawid Giziński
Przebieg weryfikacji nr 1: 19.11.2024
Data: 19.11.2024

Na stan daty sporządzenia dokumentu zawierającego wyniki powyższej weryfikacji
Znak i numeracja stan w sprawie weryfikacji
Zawierających dokumentację:

Mapa do celów projektowych
Skala 1:500
Nr Karc. GK.6648.1.2125.2024
Woj. Wielkopolskie
Powiat Wągrowiecki
Jed. Ewid.: 302805_5 Skoki - obszar wiejski
Obręb: 302805_5.0012 Lechlin
Arkusz m. ewid.: 2
Działka: 138.182
Jed. Ewid.: 302805_5.0021 Roślinno
Arkusz m. ewid.: 1
Działka: 1/82
Układy współrzędnych płaskich i wysokości: 2000'1, PL-EVRF2007-NH
Stan na dzień 12.11.2024
W oznaczonym zasięgu -----
Nie wyklucza się istnienia w terenie innych niewykazanych na niniejszej mapie urządzeń podziemnych, które nie były zgłoszone do inwentaryzacji, lub o których brak jest informacji w instytucjach branżowych.
Wykonawca:
David Giziński
Nr upraw. zawod. 20075

LEGENDA

- Jezdnia i zjazd o nawierzchni bitumicznej KR2 (nowa konstrukcja)
- Ścieżka rowerowa o nawierzchni bitumicznej
- Opornik zatopiony 12x25x100
- Pobocze utwardzone kruszywem szer. 0,75m
- Linie rozgraniczające teren inwestycji
- Działki objęte zakresem opracowania

Podstawowe założenia projektowe:
- droga gminna klasy D, KR2
- jezdnia o nawierzchni bitumicznej szer. podstawowej 5,0m, pobocze utwardzone kruszywem o szer. 0,75m

Projektant		Gmina Skoki		ul. Castowicza 11, 62-080 Skoki	
Przebieg opracowania		Przebieg drogi gminnej w Lechlińskich Hłubach			
Nazwa obiektu		Projekt zagospodarowania terenu			
Autor		Nazwa	Nr uprawnień	Podpis	Nr cz.
Opracowanie		Nazwa	Nr uprawnień	Podpis	Nr cz.

Luk
R= 160,00
glg= 6,6158
L= 16,63
T= 8,32
B= 0,22
X(N)= 5841790,26
Y(E)= 6441113,62

Luk
R= 160,00
glg= 28,1853
L= 70,84
T= 36,01
B= 4,00
X(N)= 5841549,52
Y(E)= 6441097,44

Luk
R= 90,00
glg= 41,8658
L= 19,19
X(N)= 5841379,53
Y(E)= 6441002,39
T= 3,002

A= 60,00
L= 40,00
glg= 14,1471
Xs= 19,97
Ys= 90,74
H= 0,74
T= 50,93

A= 60,00
L= 40,00
glg= 14,1471
Xs= 19,97
Ys= 90,74
H= 0,74
T= 50,93